

Управление Федеральной службы государственной регистрации, кадастра и картографии по Приморскому краю

(полное наименование органа регистрации прав)

Выписка из Единого государственного реестра недвижимости об основных характеристиках и зарегистрированных правах на объект недвижимости

Сведения об основных характеристиках объекта недвижимости

В Единый государственный реестр недвижимости внесены следующие сведения:

Земельный участок		Раздел 1	Лист 1
(вид объекта недвижимости)			
Лист № 1	раздела 1	Всего листов раздела 1: 1	Всего листов выписки: 2
"02" марта 2017 г. № 25/ИСХ/17-111761			
Кадастровый номер: 25:29:010104:891			
Номер кадастрового квартала: 25:29:010104			
Дата присвоения кадастрового номера: 28.12.2016			
Ранее присвоенный государственный учетный номер: данные отсутствуют			
Адрес: Местоположение установлено относительно ориентира, расположенного за пределами участка. Ориентир здание. Участок находится примерно в 15 м от ориентира по направлению на запад. Почтовый адрес ориентира: Приморский край, г. Дальнереченск, ул. Рябуха, 9.			
Площадь, м²: 417+/-3			
Кадастровая стоимость, руб.: 745712.76			
Кадастровые номера расположенных в пределах земельного участка объектов недвижимости: данные отсутствуют			
Категория земель: Земли населенных пунктов			
Виды разрешенного использования: Объекты торгового назначения: магазины, рынки, торговые комплексы, торговые павильоны			
Статус записи об объекте недвижимости: Сведения об объекте недвижимости имеют статус "временные". Дата истечения временного характера сведений - 29.12.2021.			
Особые отметки: Сведения, необходимые для заполнения Раздела 2 "Сведения о зарегистрированных правах", отсутствуют.			
Получатель выписки:			

Специалист-эксперт	Т. И. Глинская
полное наименование должности	инициалы, фамилия
	подпись



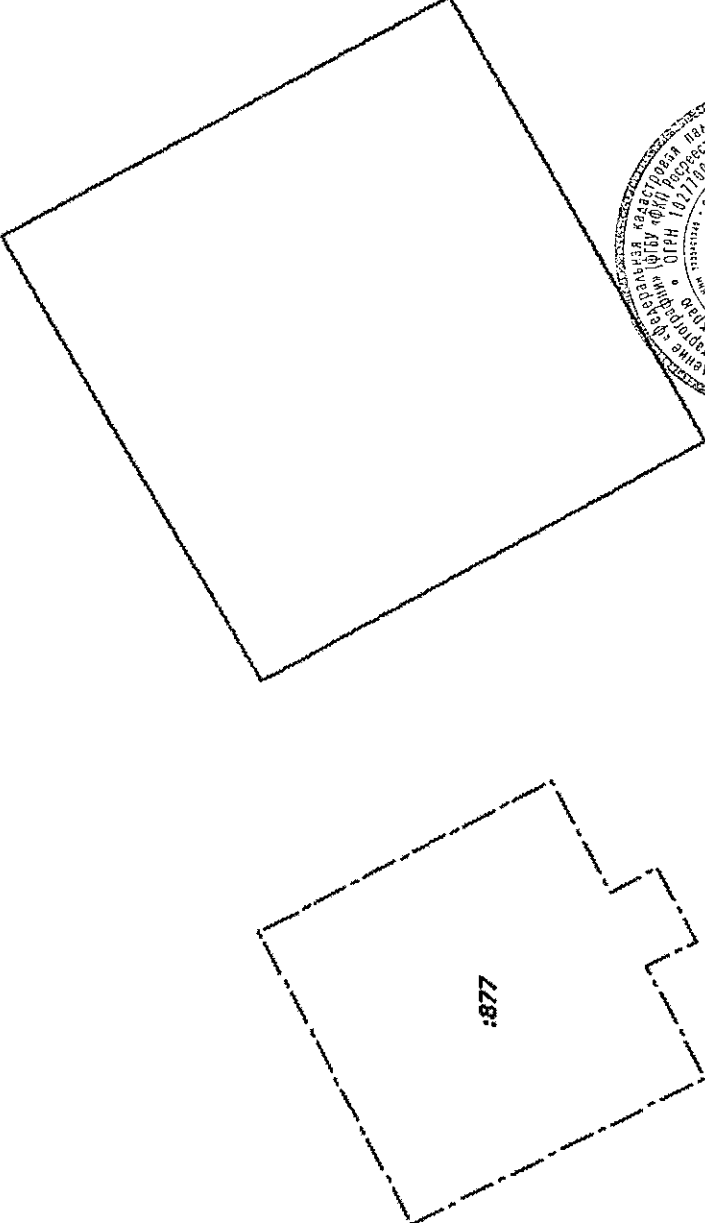
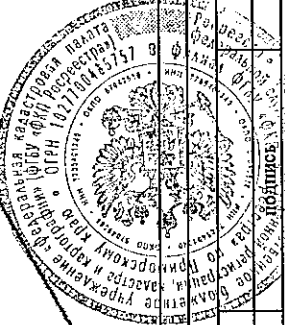
ЗАВЕРЕНО:
НАЧ. ТОМ 4

МО МЕЛЬНИКОВА

Выписка из Единого государственного реестра недвижимости об основных характеристиках и зарегистрированных правах на объект недвижимости

Описание местоположения земельного участка

Раздел 3 Лист 2

Земельный участок (вид объекта недвижимости)			
Лист № 1 раздела 3	Всего листов раздела 3: 1	Всего разделов: 2	Всего листов выписки: 2
"02" марта 2017 г. № 25/ИСХ/17-111761			
Кадастровый номер:		25:29:010104:891	
План (чертеж, схема) земельного участка			
MapXtreme 2008 © SDK Developer License. © 2008 Pitney Bowes MapInfo Corporation.			
			
Масштаб 1:300	Условные обозначения:		
			
Специалист-эксперт		Т. И. Глинская	
полное наименование должности		инициалы, фамилия	
ЗАВЕРЕНО:		М.П. МЕЛЬНИКОВА	
НАЧ. ТОИ4			