


**ПЛАН РЕКОНСТРУКЦИИ ПРИДОМОВОЙ ТЕРРИТОРИИ  
МКД №9 УЛИЦА ВЛАДИВОСТОКСКАЯ  
М. 1:500**

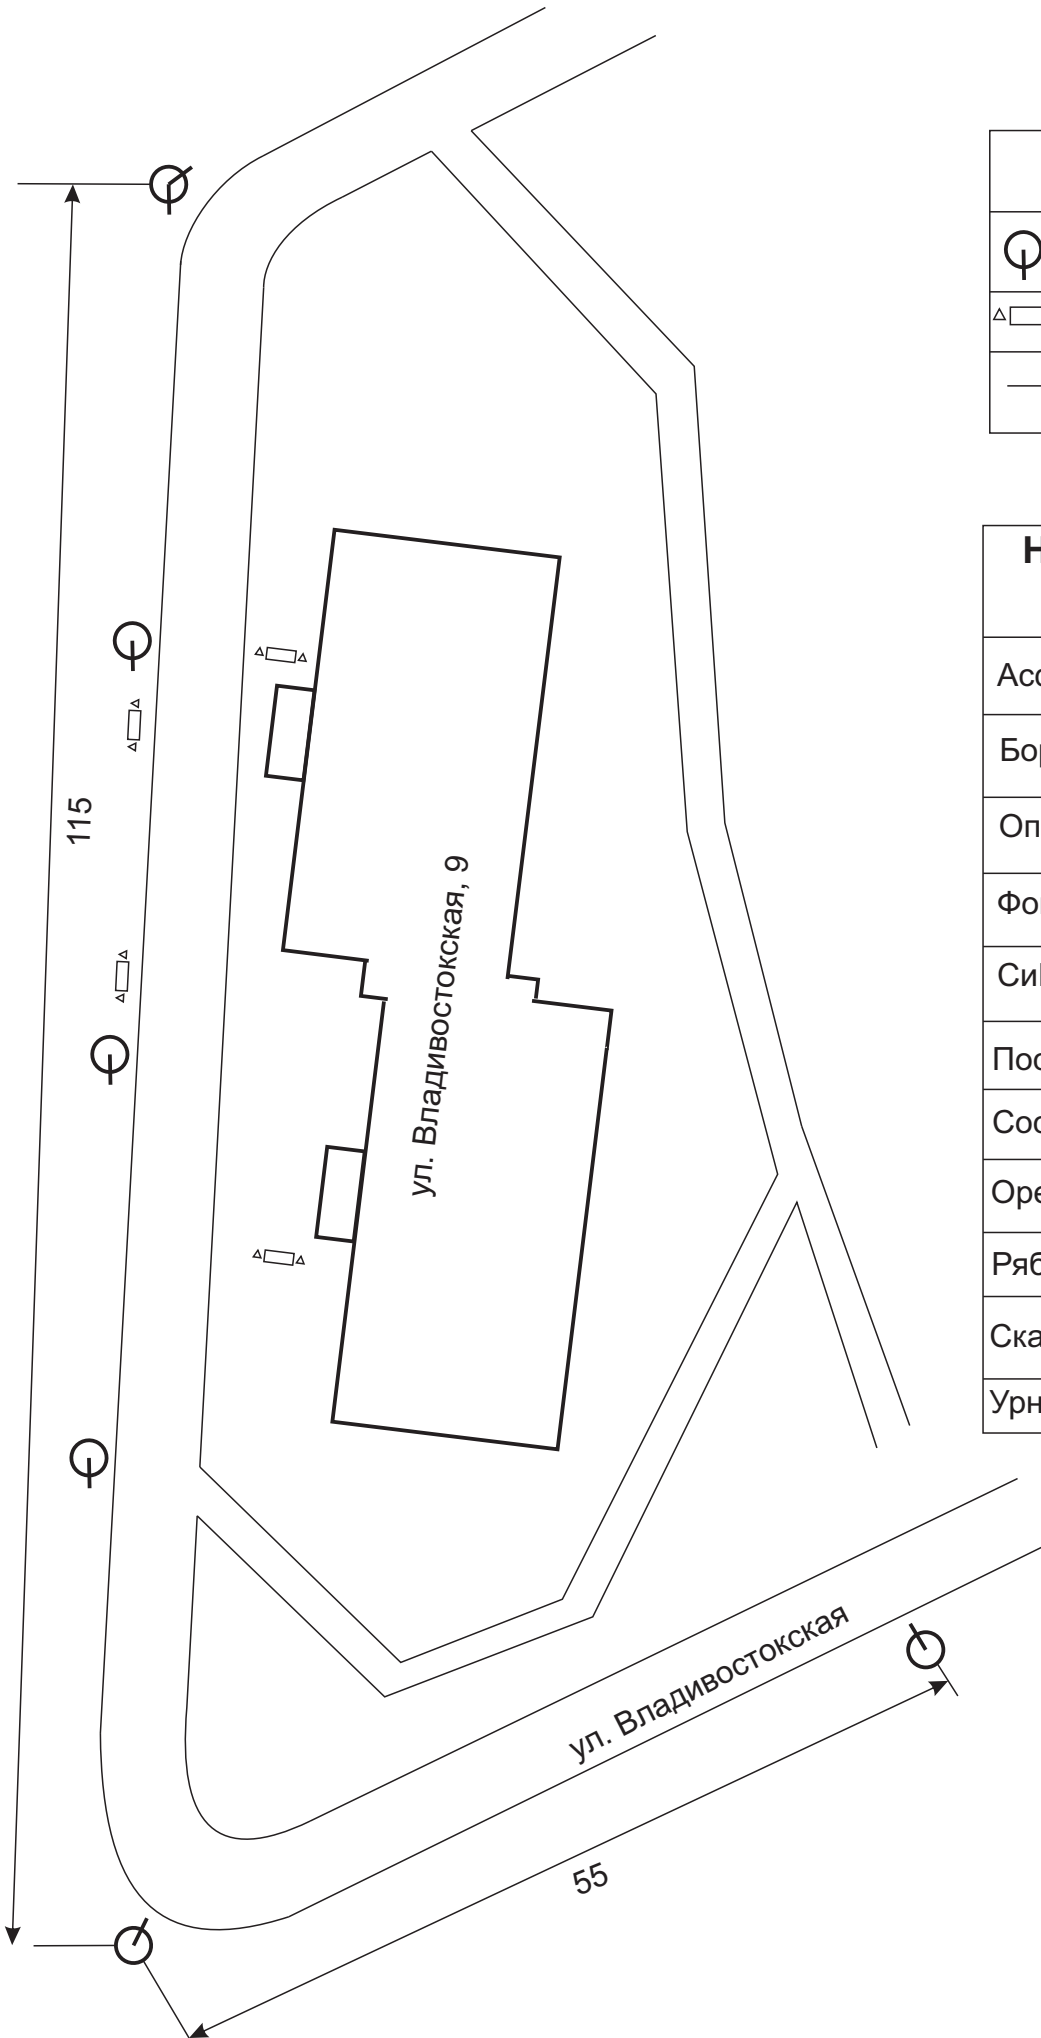

<b>Условные обозначения</b>	
	- фонарь на опоре
	- скамейка и урны
	- тротуар, проезд

<b>Наименование работ по реконструкции</b>	
Асфальтирование	948 м <sup>2</sup>
Бордюрный камень	316 м. пог.
Опоры	6 шт.
Фонари	7 шт.
СиП	156 м. пог.
Посадка деревьев	246 шт.
Сосна	143 шт.
Орех	85 шт.
Рябина	18 шт.
Скамейки	4 шт.
Урны	8 шт.