


Создано					
Взам. инв. №					
Подп. и дата					
Инф. № подл.					

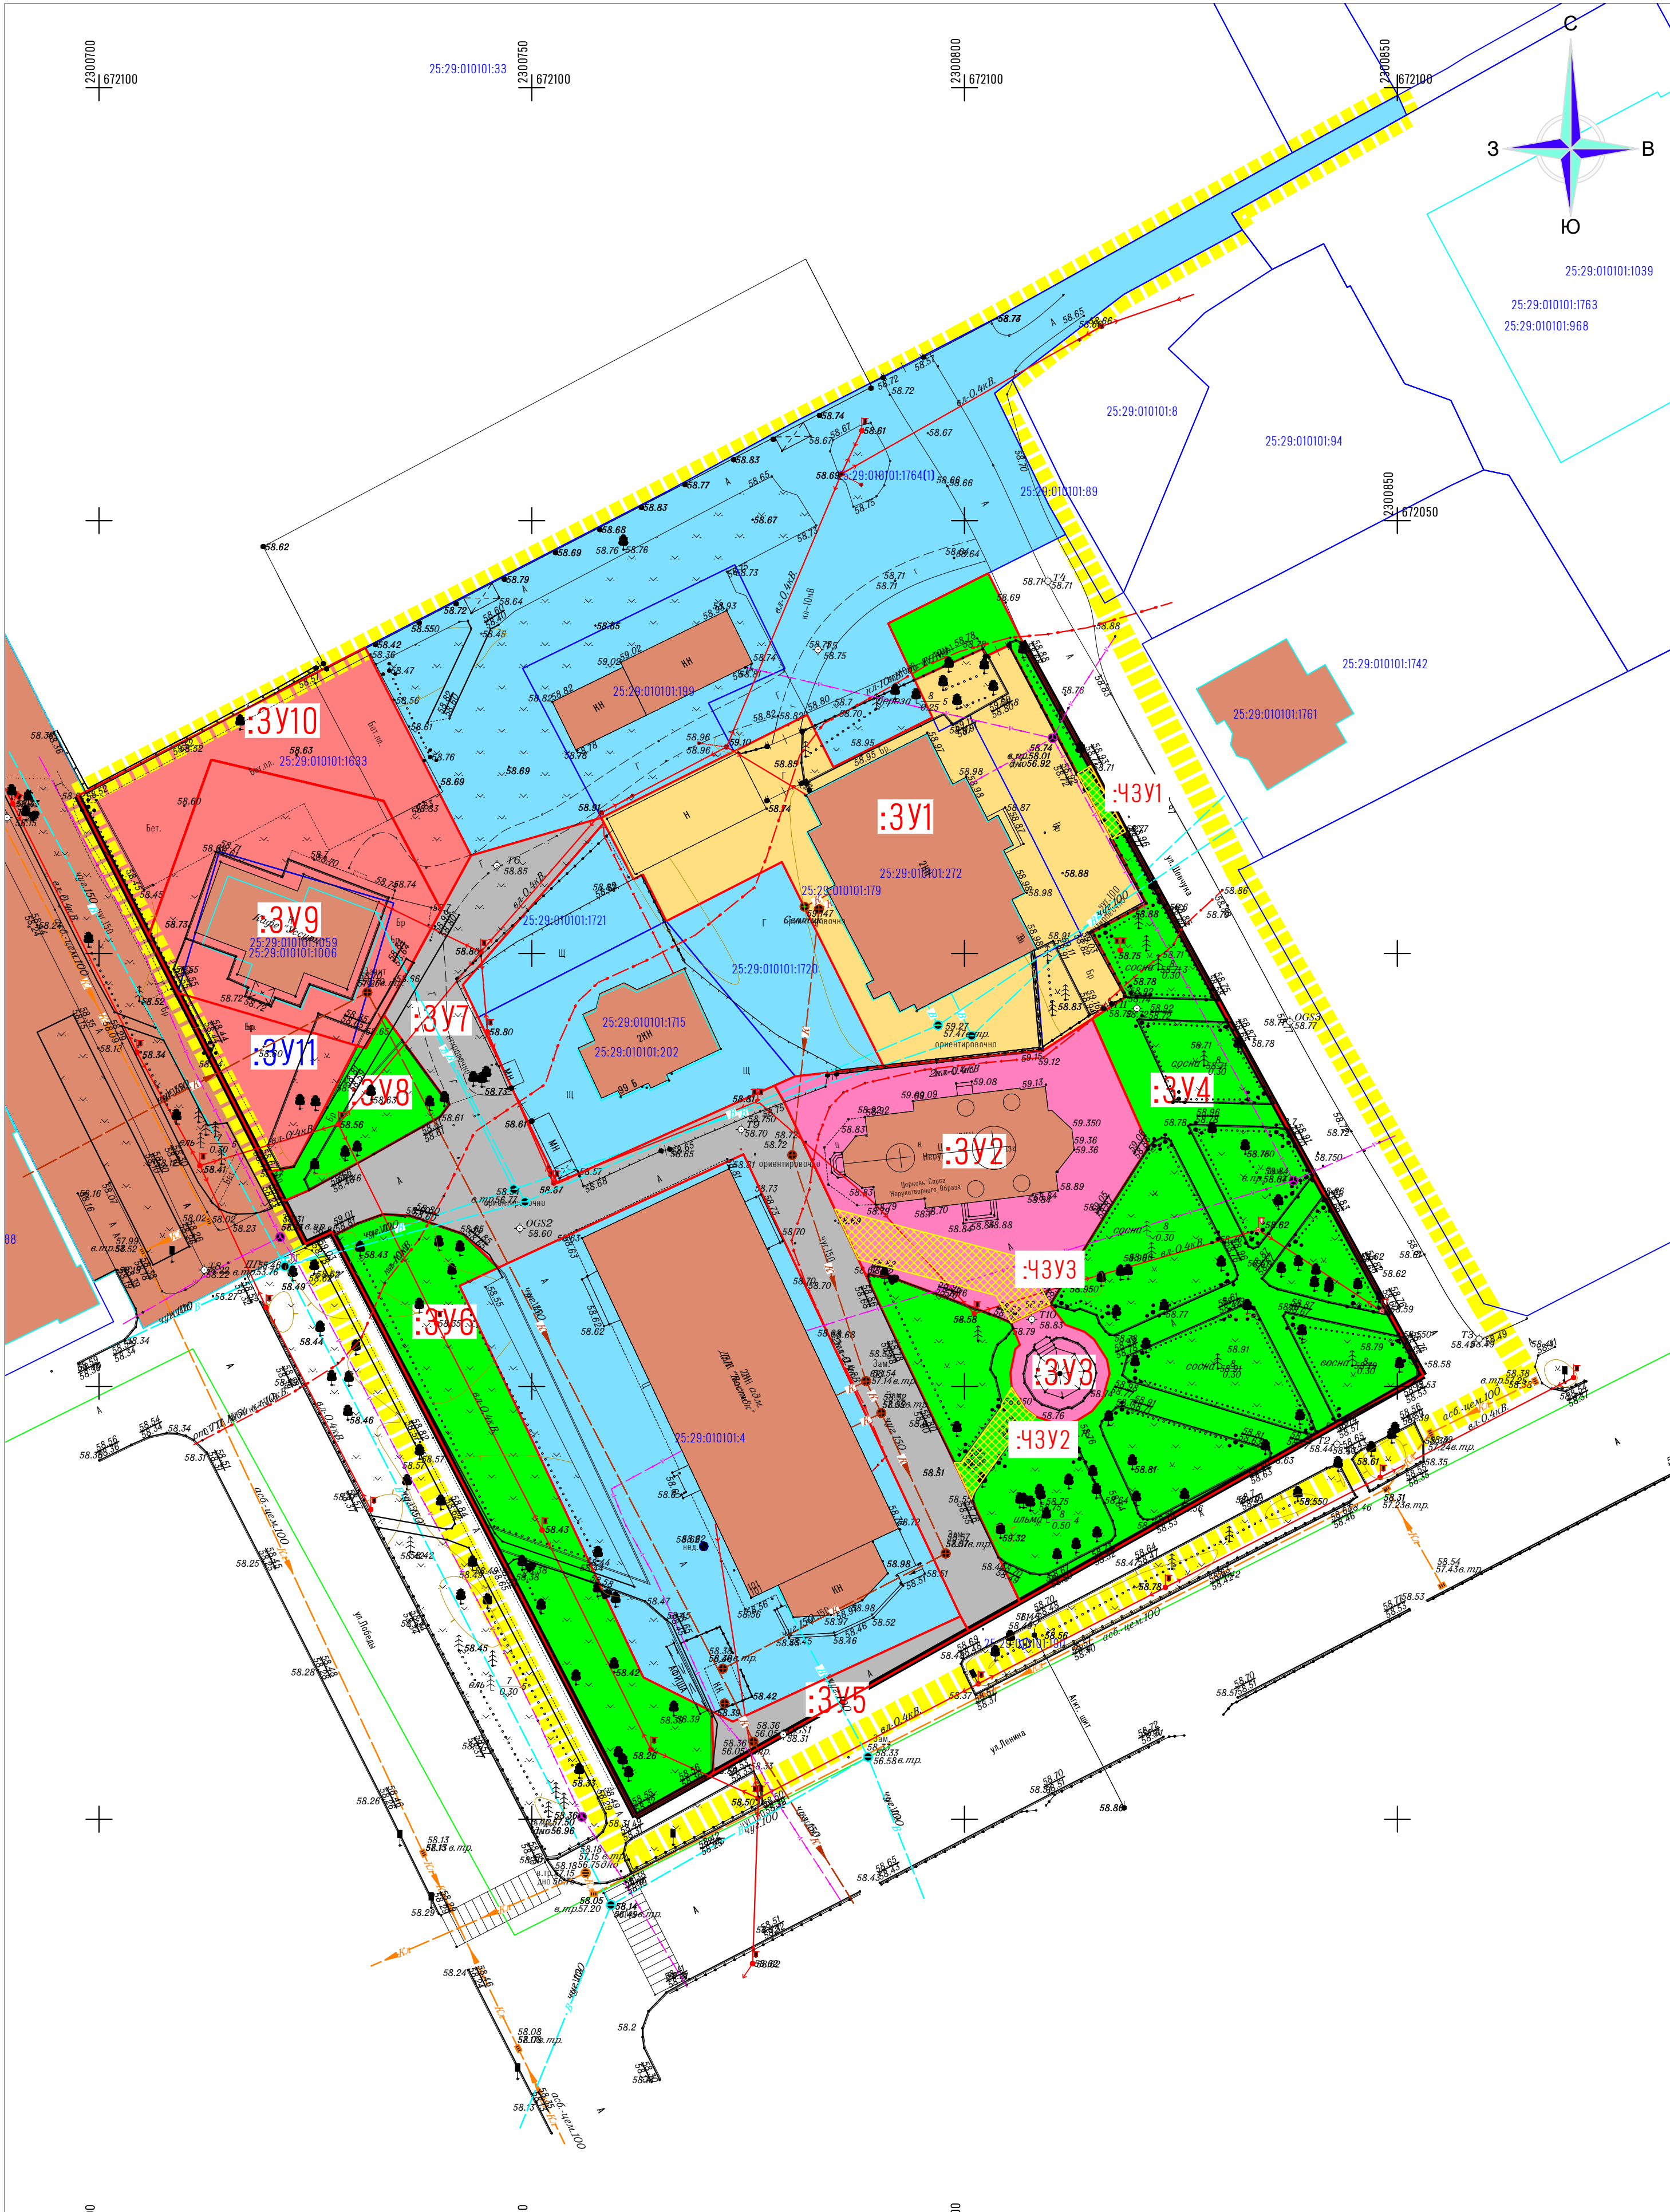

- УСЛОВНЫЕ ОБОЗНАЧЕНИЯ
- границы территории, отведенные для разработки документации по планировке территории
  - объекты капитального строительства
  - объекты капитального строительства, сведения о которых содержатся в ЕГРН
  - границы земельных участков, сведения о которых содержатся в ЕГРН
  - устанавливаемые красные линии
  - границы образуемых и изменяемых земельных участков
  - благоустройство территории
  - улично-дорожная сеть
  - общественное питание
  - религиозное использование
  - деловое управление
- Публичные сервитуты проектом межевания не предусмотрены

924-4-ПМТ/2020-1					
Документация по планировке территории (проект планировки и проект межевания) территории в городе Дальнереченск в границах улицы Победы, улицы Ленина, улицы Шевчука					
Изм.	Кол.уч.	Лист	№ док.	Подп.	Дата
Исп.	Попова А.С.				07.21
Проект межевания территории					
Чертеж образуемых и изменяемых земельных участков Масштаб 1:500					
ИП Попова А.С.					
Стадия Лист Листов					
ПМТ 3 3					